


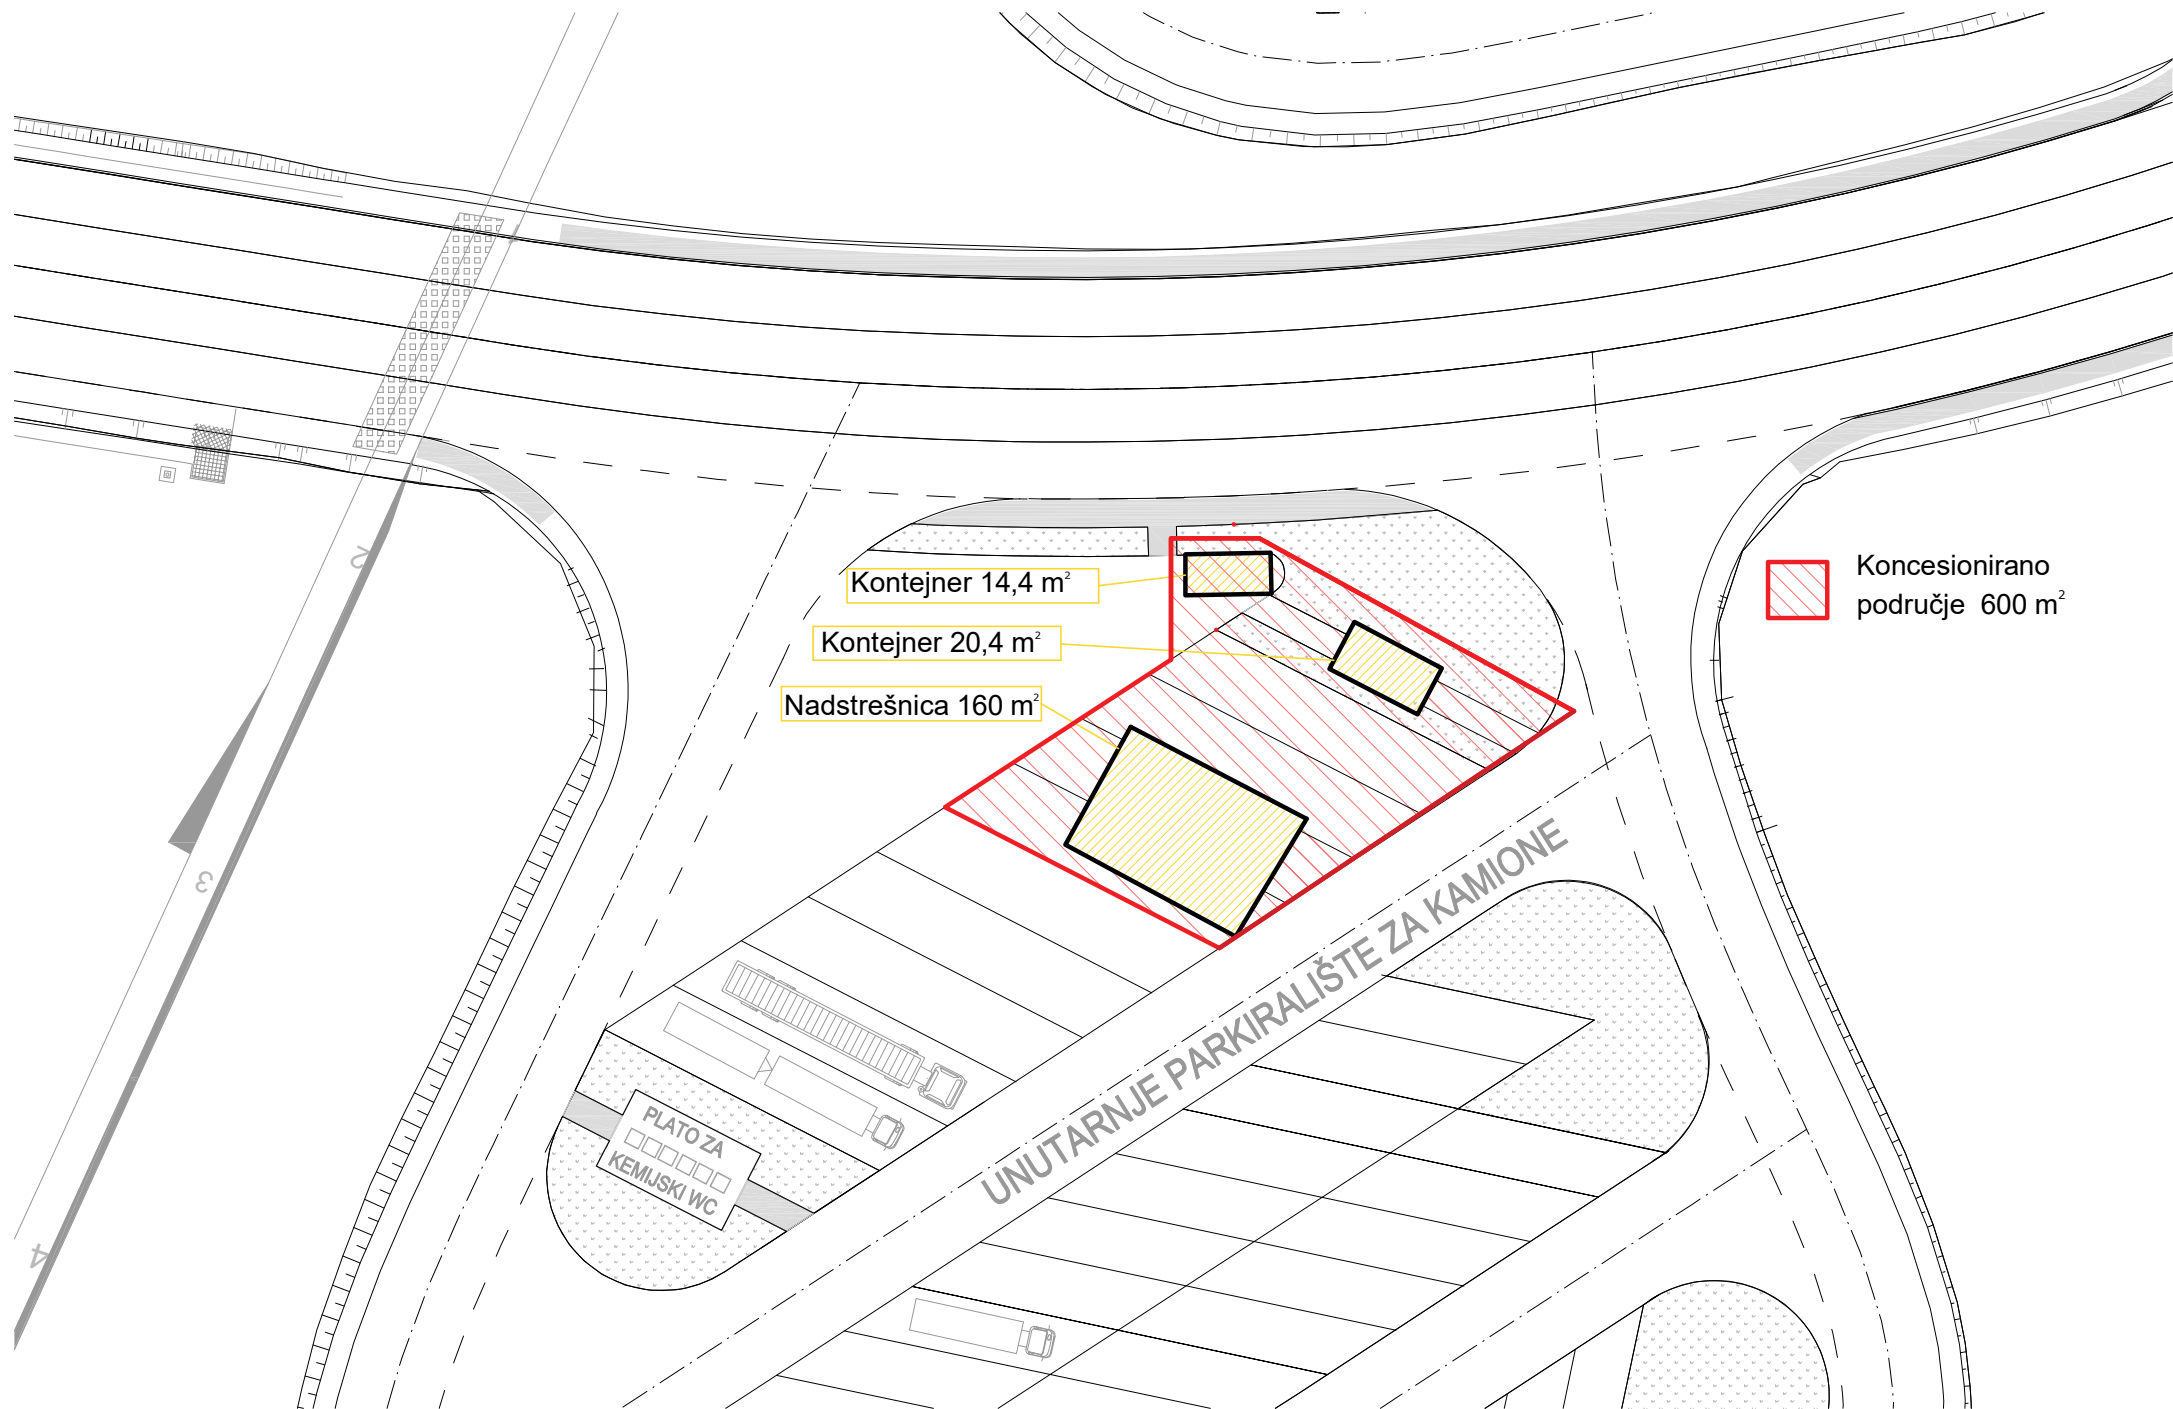

Kontejner 14,4 m²

Kontejner 20,4 m²

Nadstrešnica 160 m²

Koncesionirano
područje 600 m²

PLATO ZA
KEMIJSKI WC

UNUTARNJE PARKIRALIŠTE ZA KAMIONE